


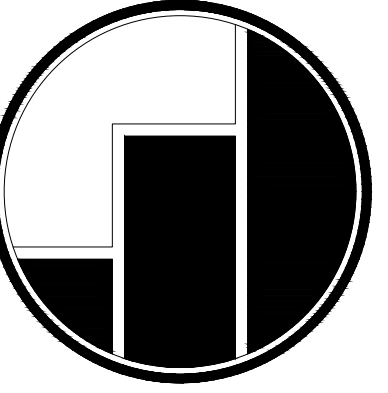

Wascar Pujols
ARQUITECTO

AV. WINSTON CHURCHILL
Esq. DAVID BEN GURION,
PIANTINI, STO. DGO
PLAZA SOLANGEL
SUITE 3D

TELÉFONO:
09-910-6999

CORREO ELECTRONICO:
VASKARPUJOLS@GMAIL.COM

PROYECTO
AYUNTAMIENTO
EL PINAR

EL PINAR, SAN JOSE DE OCOA,
REPUBLICA DOMINICANA.

DIRECCION
CALLE EUDORO PUJOLS
NUMERO 00

PROPIETARIO:
JUNTA DISTRITAL EL PINAR

FIRMA

CONSULTORES

DISEÑO ARQUITECTÓNICO CODIA
ARQ. WASCAR S. PUJOLS C. 20917

FIRMA

DISEÑO ESTRUCTURAL	CODIA
ING.-	00000

FIRMA

DISEÑO ELECTRICO	CODIA
ING. FELIZ RUIZ	00000

FIRMA

DISEÑO SANITARIO	CODIA
ARQ. WASCAR S. PUJOLS C.	20917

FIRMA


COLABORACION:
ARQ. WASCAR S. PUJOLS C

FIRMA

CONTENIDO:

PRESENTACION

ESCALA: INDICADA

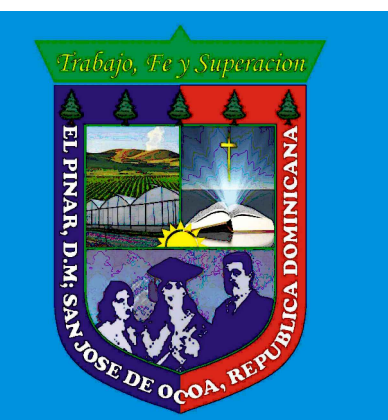

NOTAS DE REVISIONES:




A00 | A05

FECHA: OCTUBRE 2022

PLANOS ARQUITECTONICOS

AYUNTAMIENTO

EL PINAR

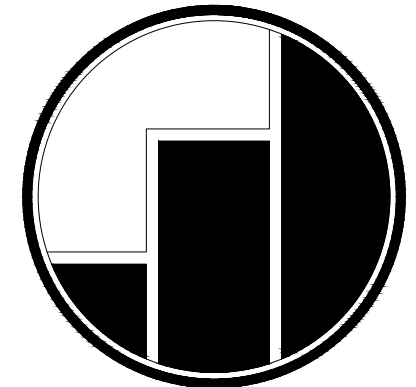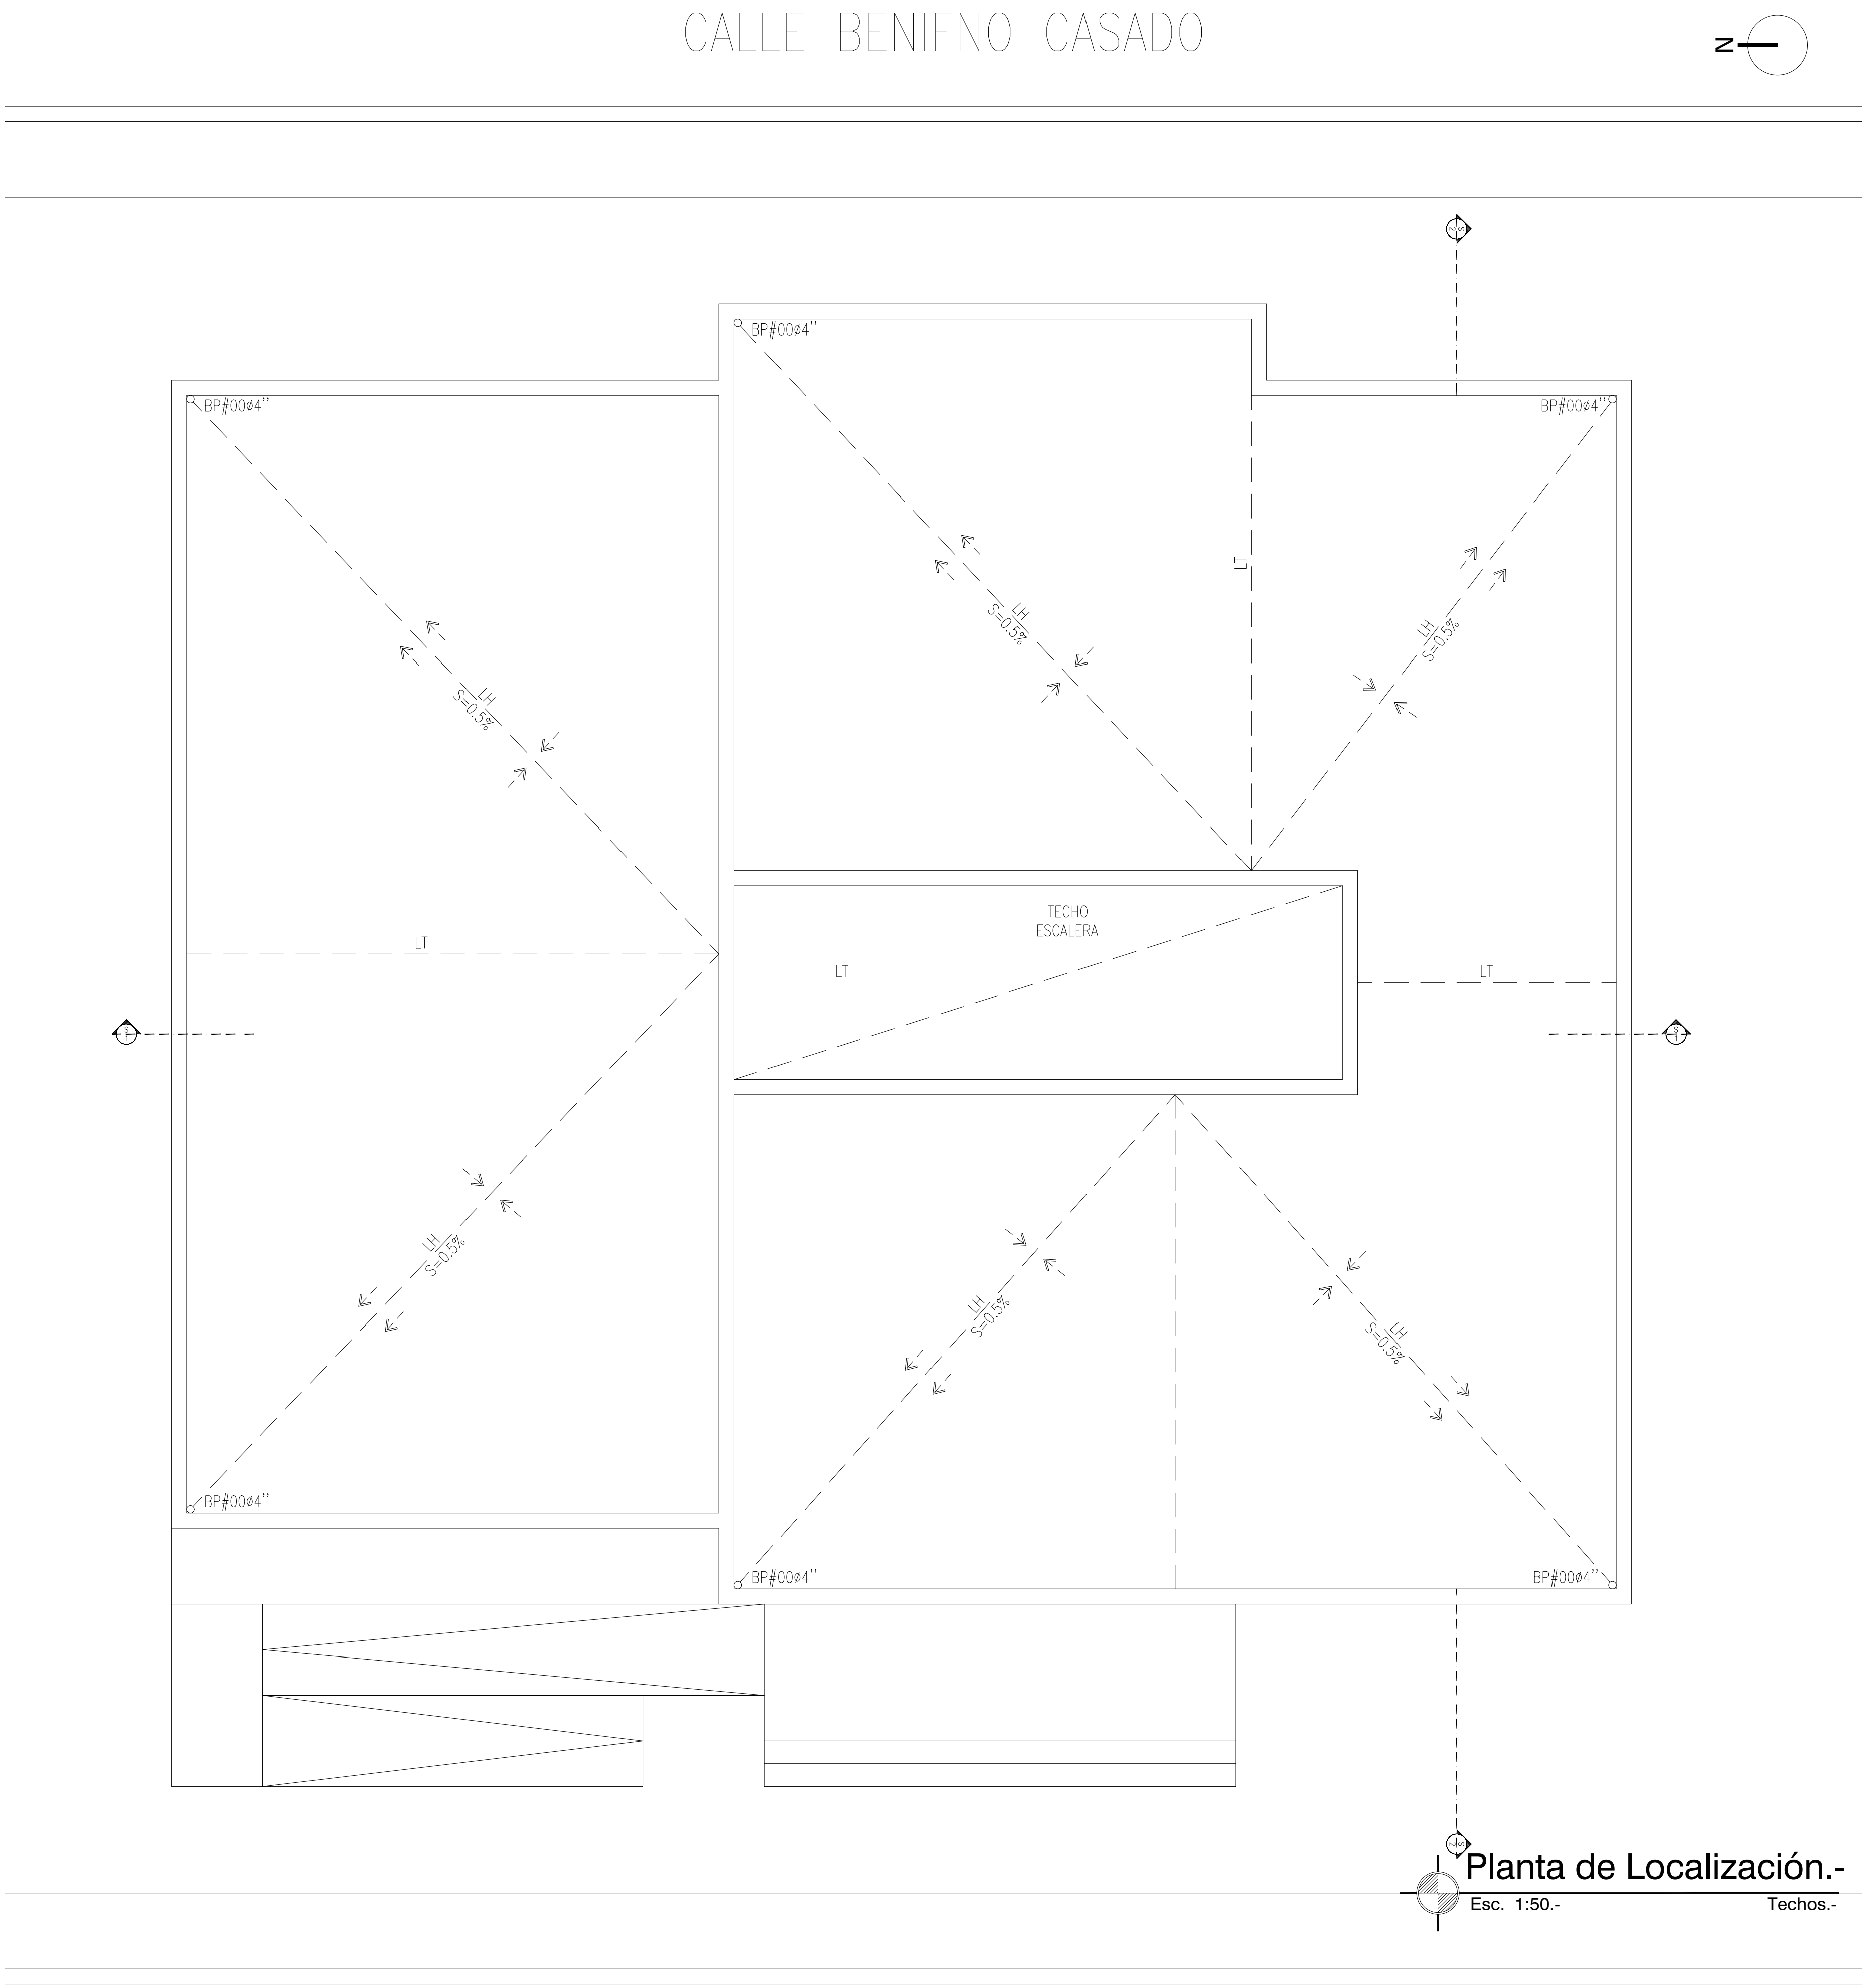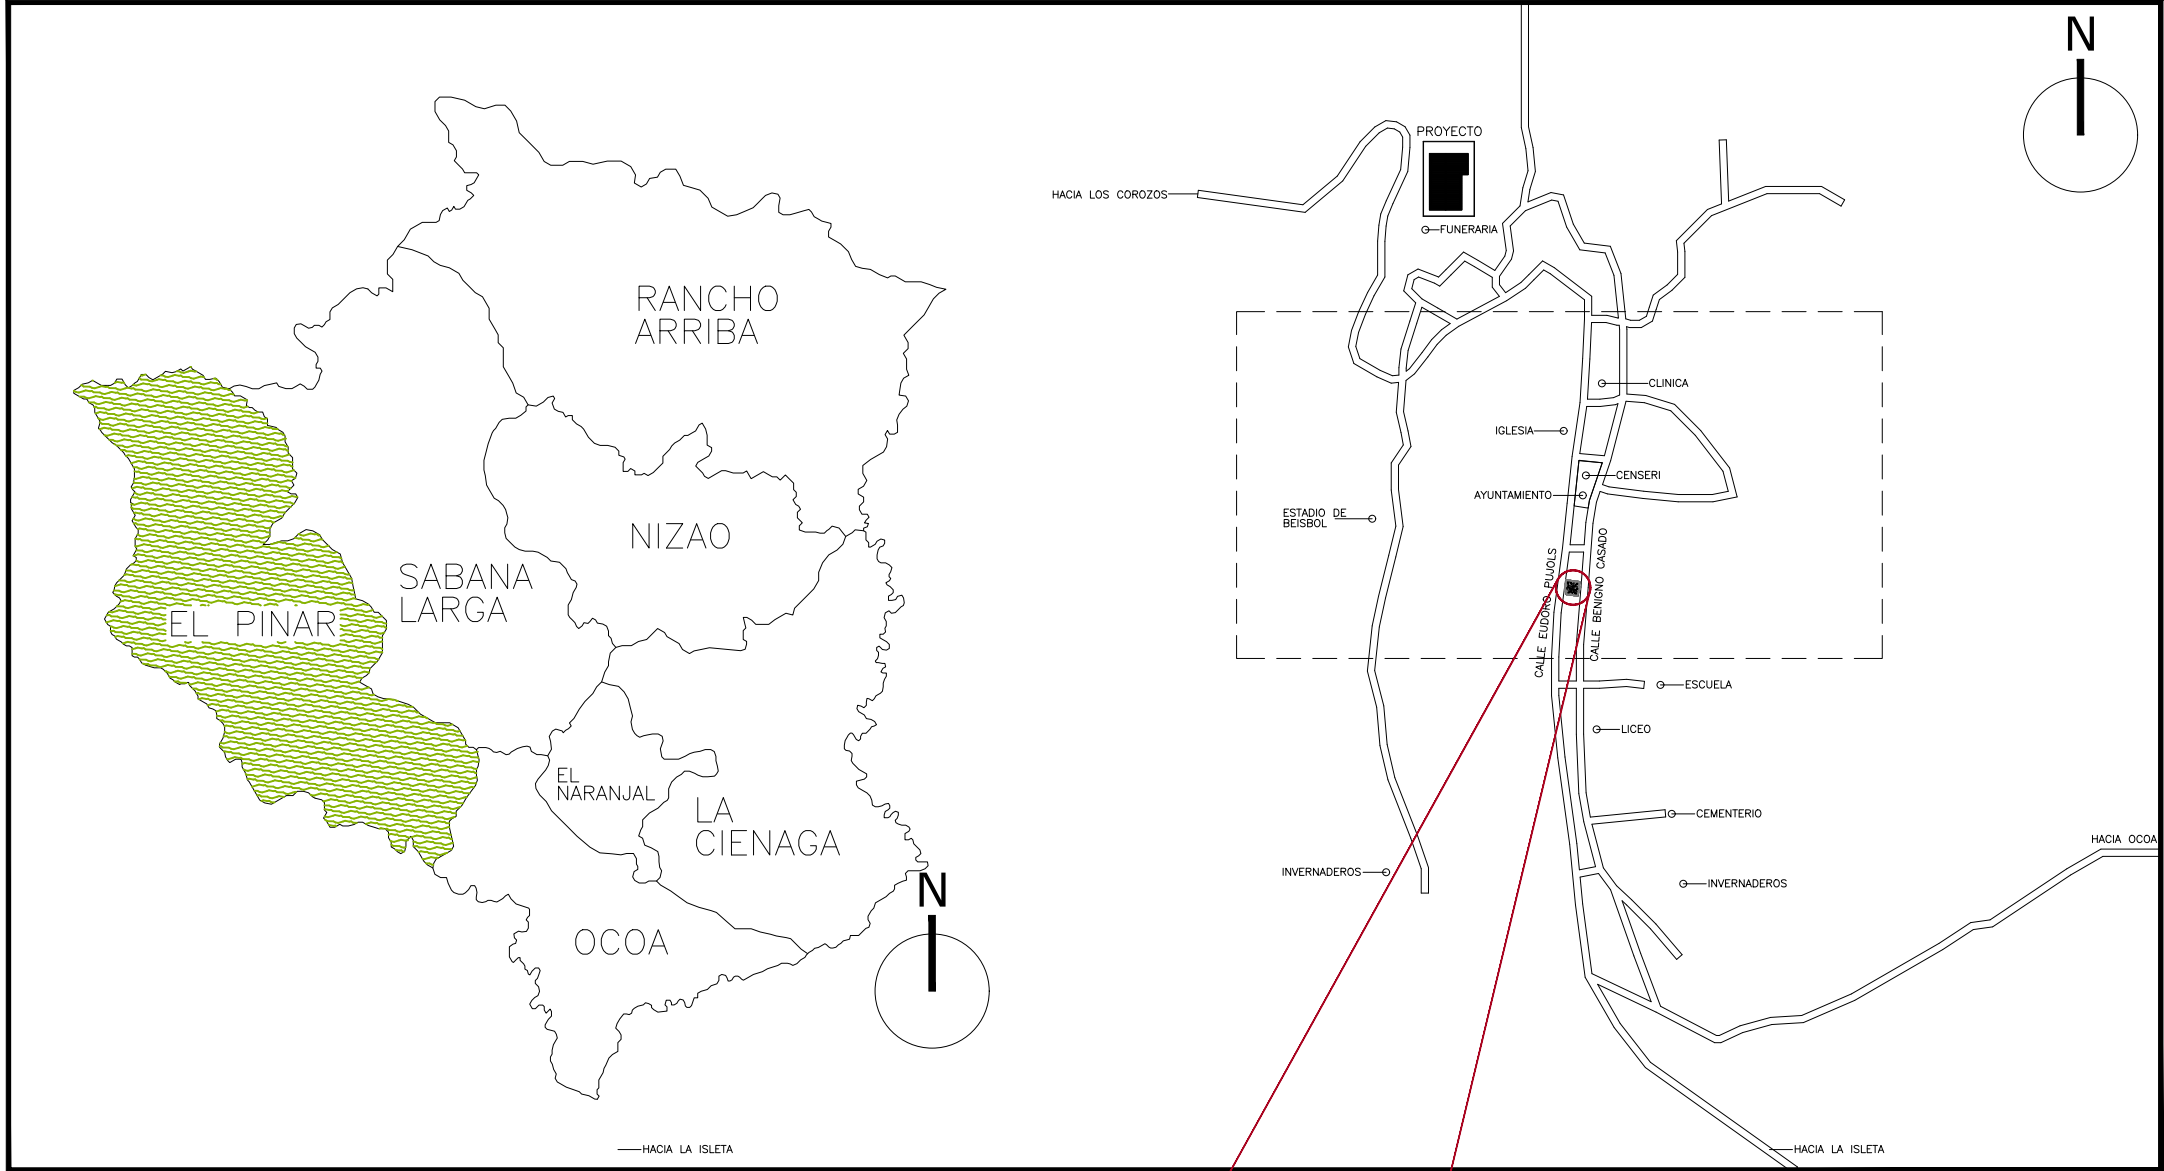

Wascar Pujols
ARQUITECTO

AV. WINSTON CHURCHILL
Esq. DAVID BEN GURION,
PIANTINI, STO. DGO
PLAZA SOLANGEL
SUITE 3D

TELÉFONO:
809-910-6999
CORREO ELECTRONICO:
WASKARPUJOLS@GMAIL.COM

PROYECTO
AYUNTAMIENTO
EL PINAR
EL PINAR, SAN JOSE DE OCOA,
REPUBLICA DOMINICANA.

DIRECCION
CALLE EUDORO PUJOLS
NUMERO 00
PROPIETARIO:
JUNTA DISTRITAL EL PINAR

FIRMA
CONSULTORES

DISEÑO ARQUITECTÓNICO CODIA
ARG. WASCAR S. PUJOLS C. 29917

FIRMA
DISEÑO ESTRUCTURAL CODIA
ING. FELIZ RUIZ 00000

FIRMA
DISEÑO ELECTRICO CODIA
ING. FELIZ RUIZ 00000

FIRMA
DISEÑO SANITARIO CODIA
ARG. WASCAR S. PUJOLS C. 29917

FIRMA
COLABORACION:
ARG. WASCAR S. PUJOLS C.

FIRMA
CONTENIDO:

UBICACION
Y
LOCALIZACION

ESCALA: INDICADA

NOTAS DE REVISIONES:



NOTAS DE REVISIONES:

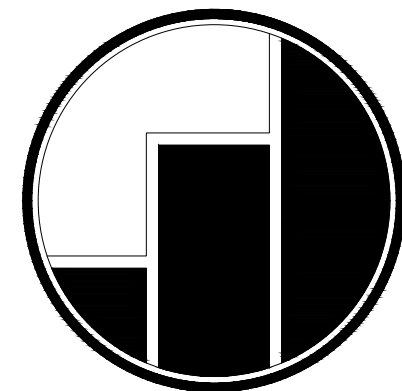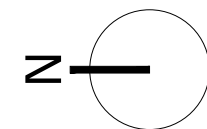

Wascar Pujols
ARQUITECTO

AV. WINSTON CHURCHILL,
ESQ. DAVID BEN GURION,
PIANTINI, STO. DGO
PLAZA SOLANGEL
SUITE 3D

TELÉFONO:
809-910-6999

CORREO ELECTRONICO:
WASKARPUJOLS@GMAIL.COM

PROYECTO
**AYUNTAMIENTO
EL PINAR**

EL PINAR, SAN JOSE DE OCOA,
REPUBLICA DOMINICANA.

DIRECCION
CALLE EUDORO PUJOLS
NUMERO 00

PROPIETARIO:
JUNTA DISTRITAL EL PINAR

FIRMA

CONSULTORES

DISEÑO ARQUITECTÓNICO CODIA
ARG. WASCAR S. PUJOLS C. 29917

FIRMA

DISEÑO ESTRUCTURAL CODIA
ING. FELIZ RUIZ 00000

FIRMA

DISEÑO ELECTRICO CODIA
ING. FELIZ RUIZ 00000

FIRMA

DISEÑO SANITARIO CODIA
ARG. WASCAR S. PUJOLS C. 29917

FIRMA

COLABORACION:
ARG. WASCAR S. PUJOLS C

FIRMA

CONTENIDO:

PLANTAS ARQUITECTONICAS
AMUEBLADAS


ESCALA: INDICADA




NOTAS DE REVISIONES:

A02 | A05
NO. PAGINA ACTUAL NO. PAGINA TOTAL


FECHA: OCTUBRE 2022

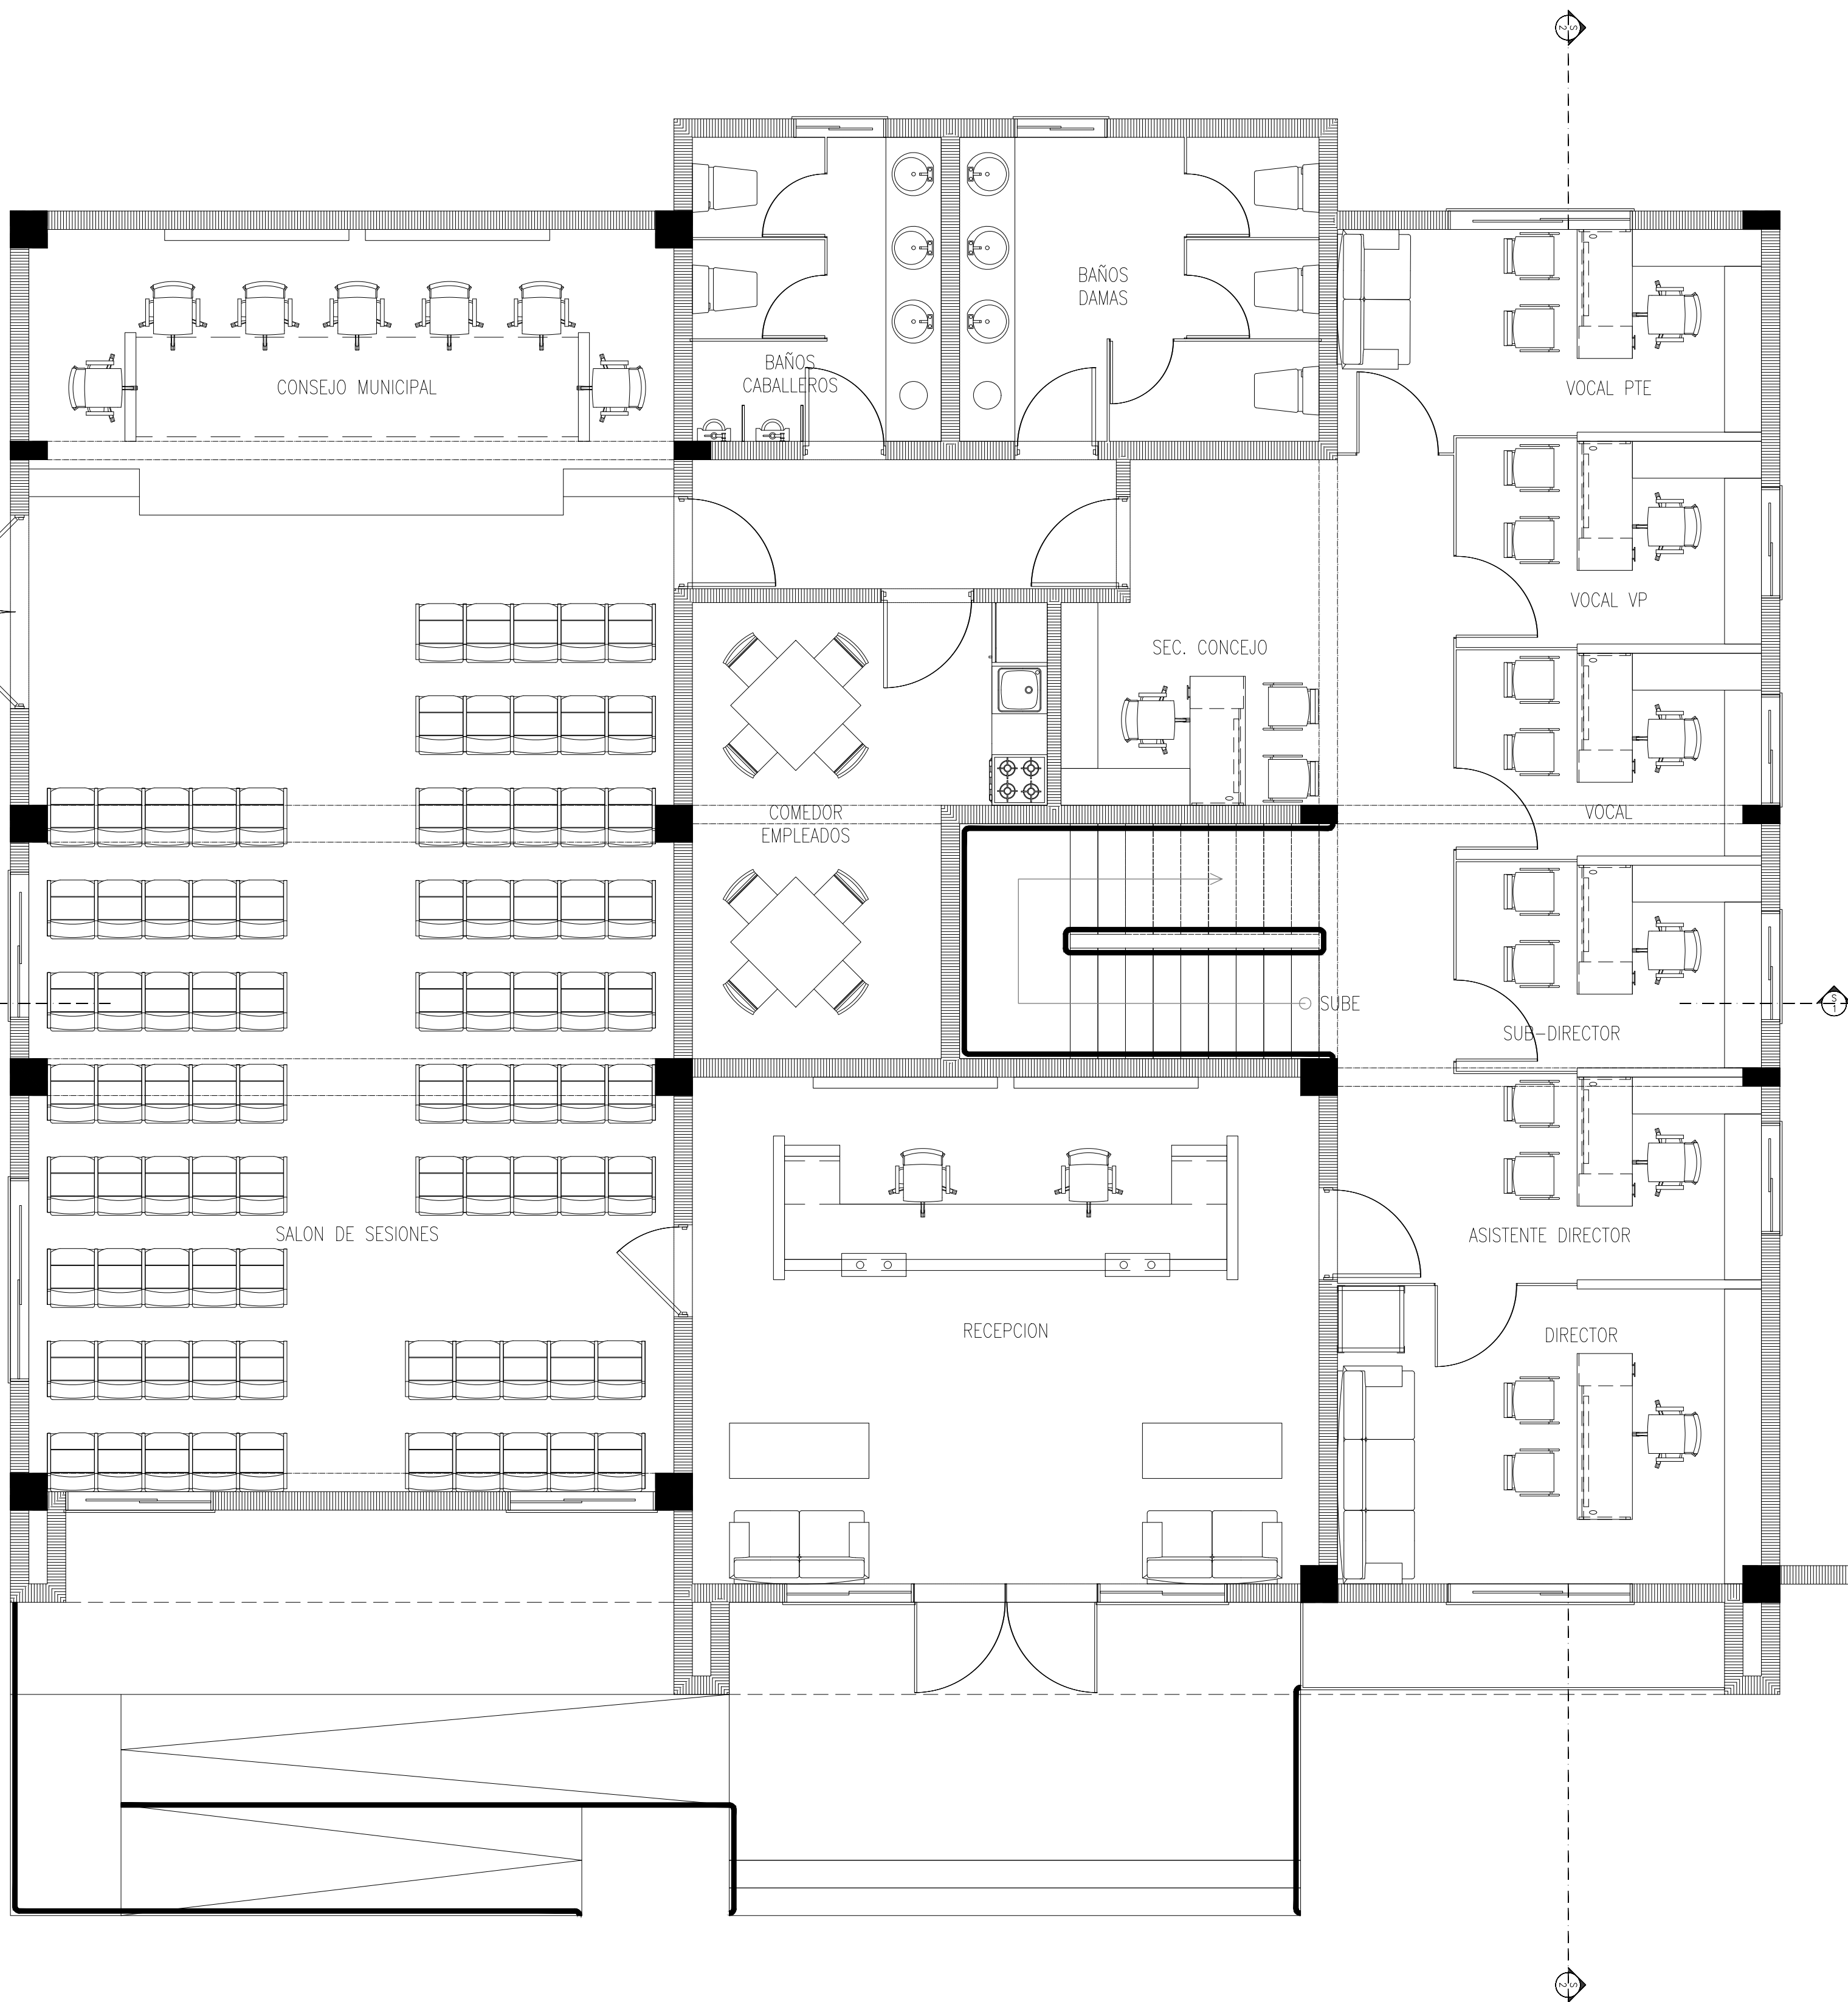

Planta Arquitectónica.-
Esc. 1:50.- Nivel 1.-

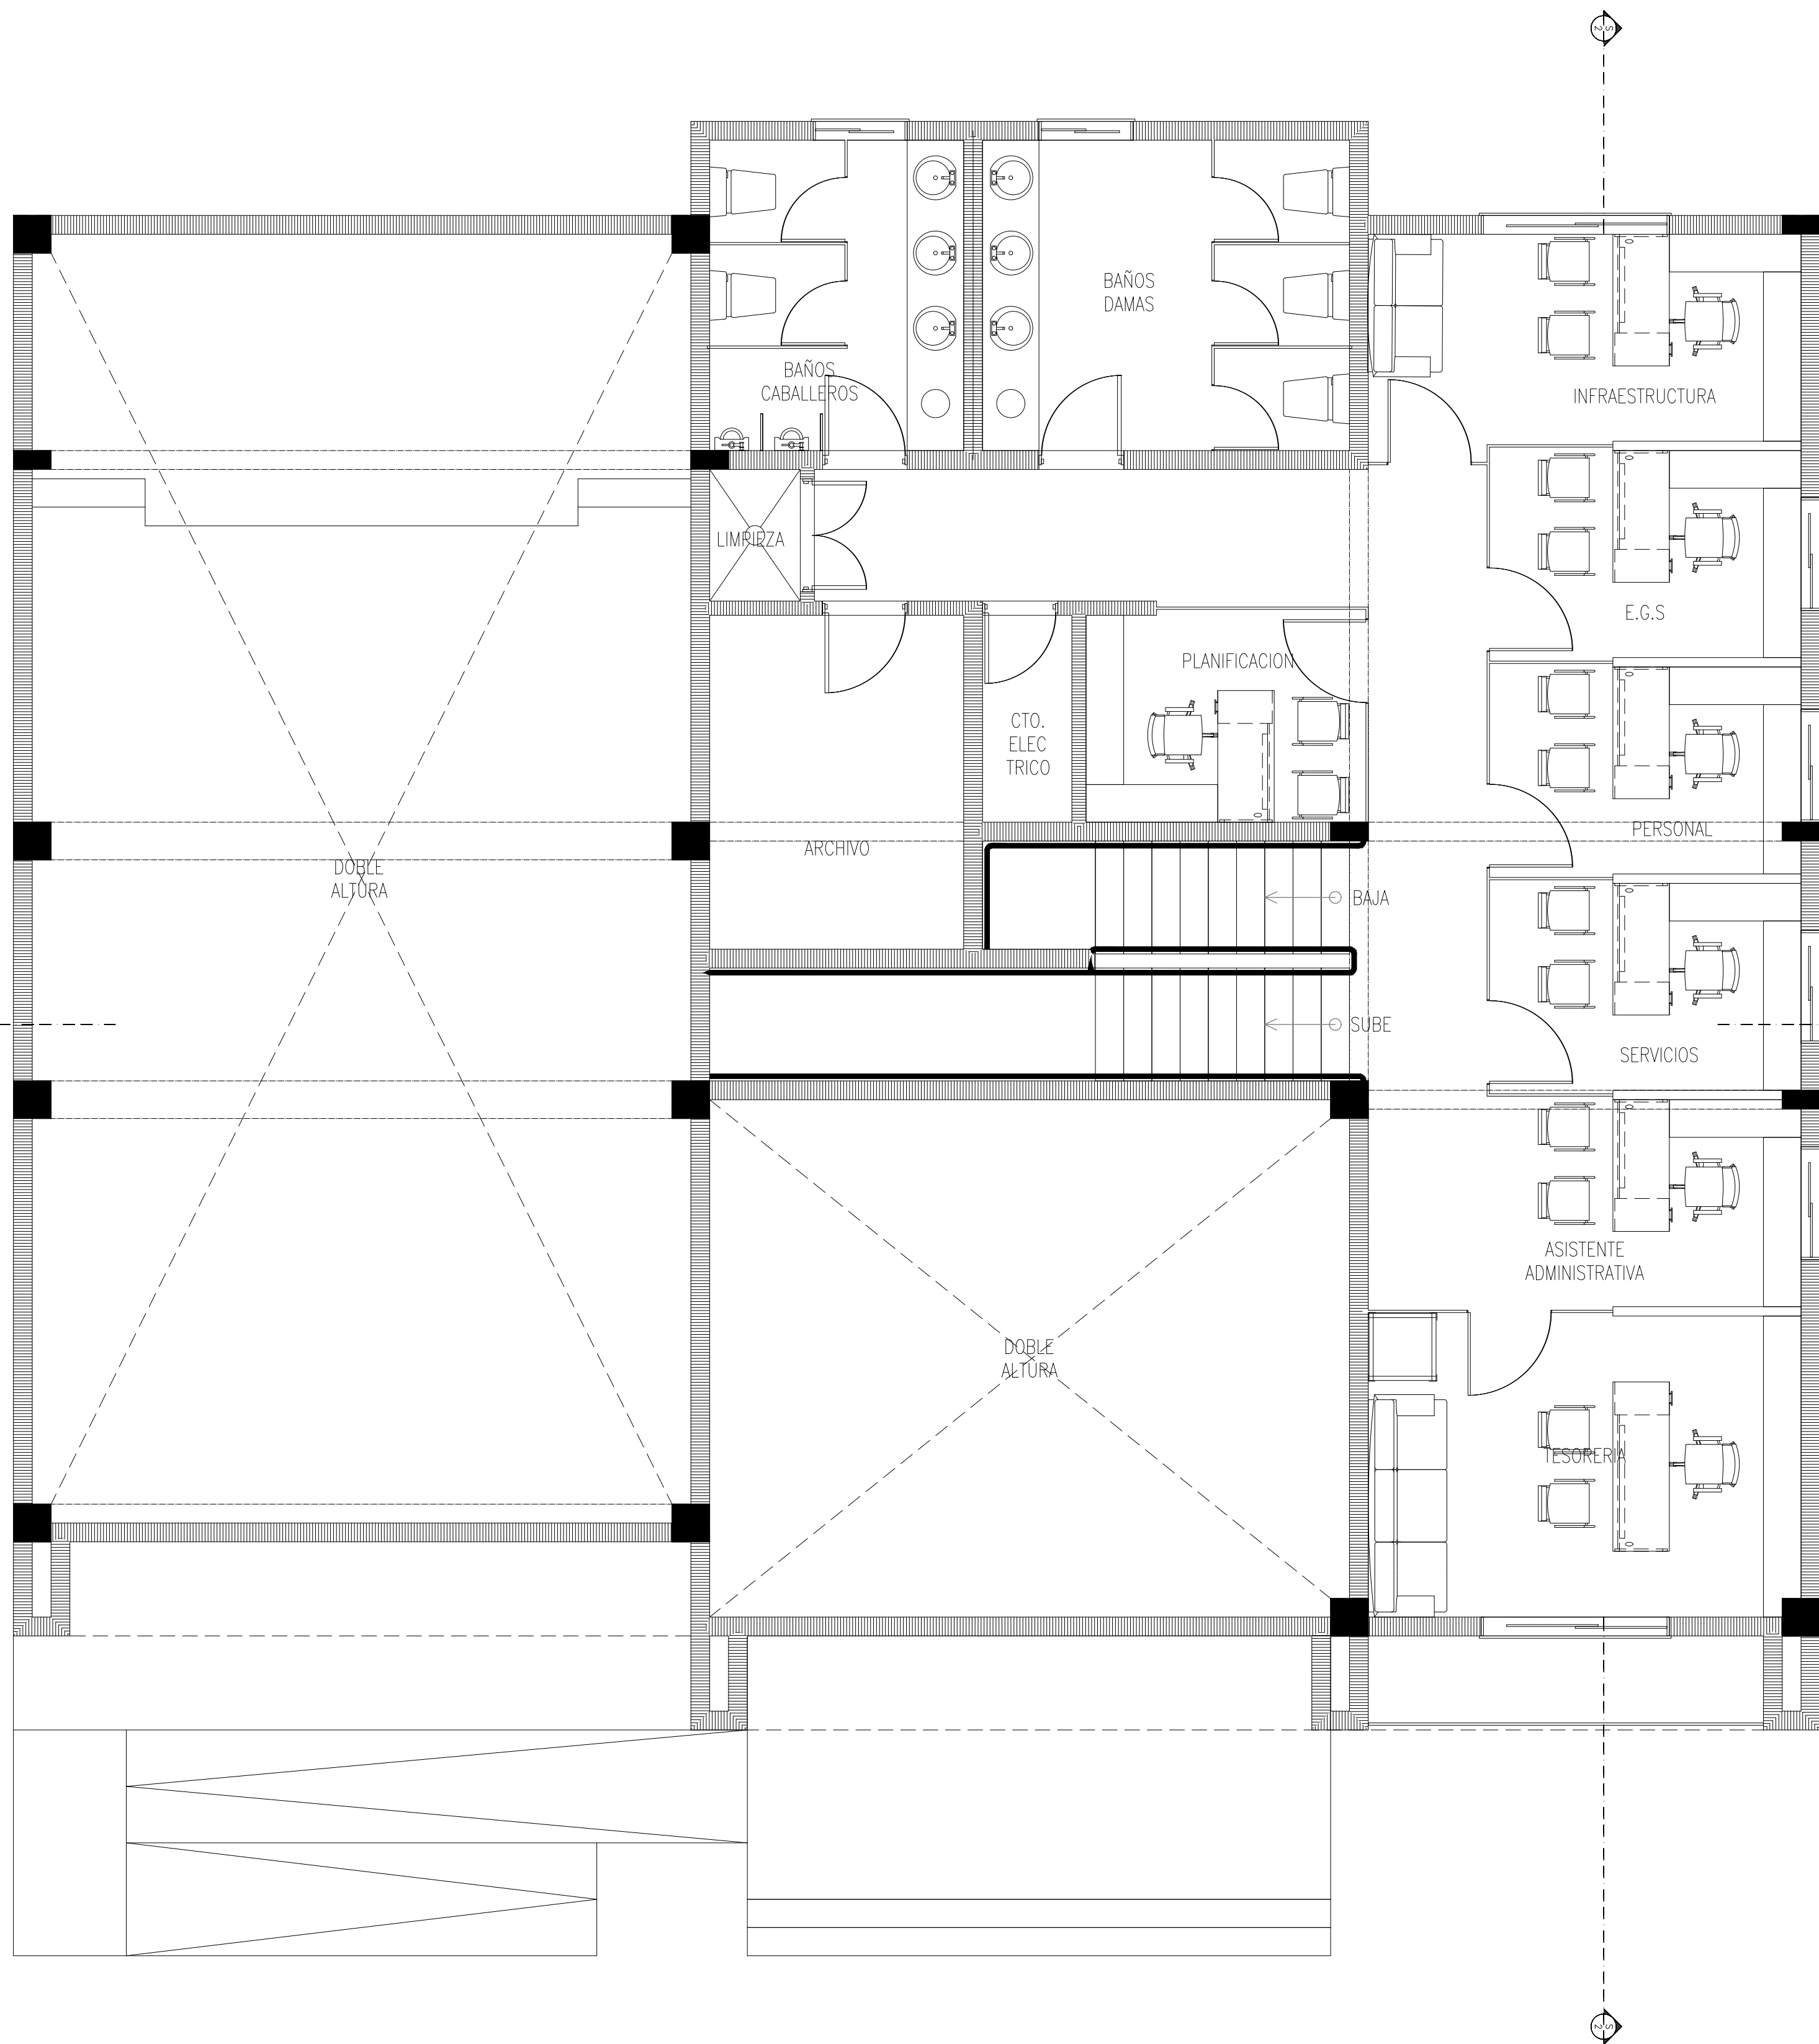

Planta Arquitectónica.-
Esc. 1:50.- Nivel 2.-

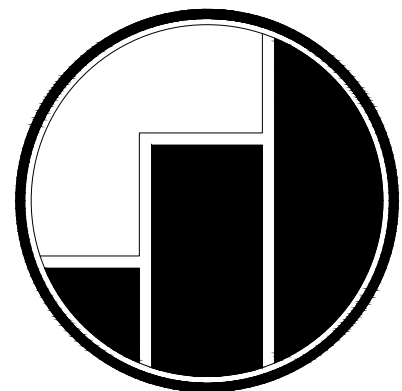

Wascar Pujols
ARQUITECTO

AV. WINSTON CHURCHILL
ESQ. DAVID BEN GURION,
PIANTINI, STO. DGO
PLAZA SOLANGEL
SUITE 3D

TELÉFONO:
809-910-6999
CORREO ELECTRONICO:
WASKARPUJOLS@GMAIL.COM

PROYECTO
AYUNTAMIENTO
EL PINAR
EL PINAR, SAN JOSE DE OCOA,
REPUBLICA DOMINICANA.

DIRECCION
CALLE EUDORO PUJOLS
NUMERO 00

PROPIETARIO:
JUNTA DISTRITAL EL PINAR

FIRMA

CONSULTORES

DISEÑO ARQUITECTÓNICO CODIA
ARG. WASCAR S. PUJOLS C. 29917

FIRMA

DISEÑO ESTRUCTURAL CODIA
ING. FELIZ RUIZ 00000

FIRMA

DISEÑO ELECTRICO CODIA
ING. FELIZ RUIZ 00000

FIRMA

DISEÑO SANITARIO CODIA
ARG. WASCAR S. PUJOLS C. 29917

FIRMA

COLABORACION:
ARG. WASCAR S. PUJOLS C.

FIRMA

CONTENIDO:

PLANTAS ARQUITECTONICAS
DIMENSIONADAS



ESCALA: INDICADA




NOTAS DE REVISIONES:

A03 | **A05**
NO. PAGINA ACTUAL NO. PAGINA TOTAL


FECHA: OCTUBRE 2022

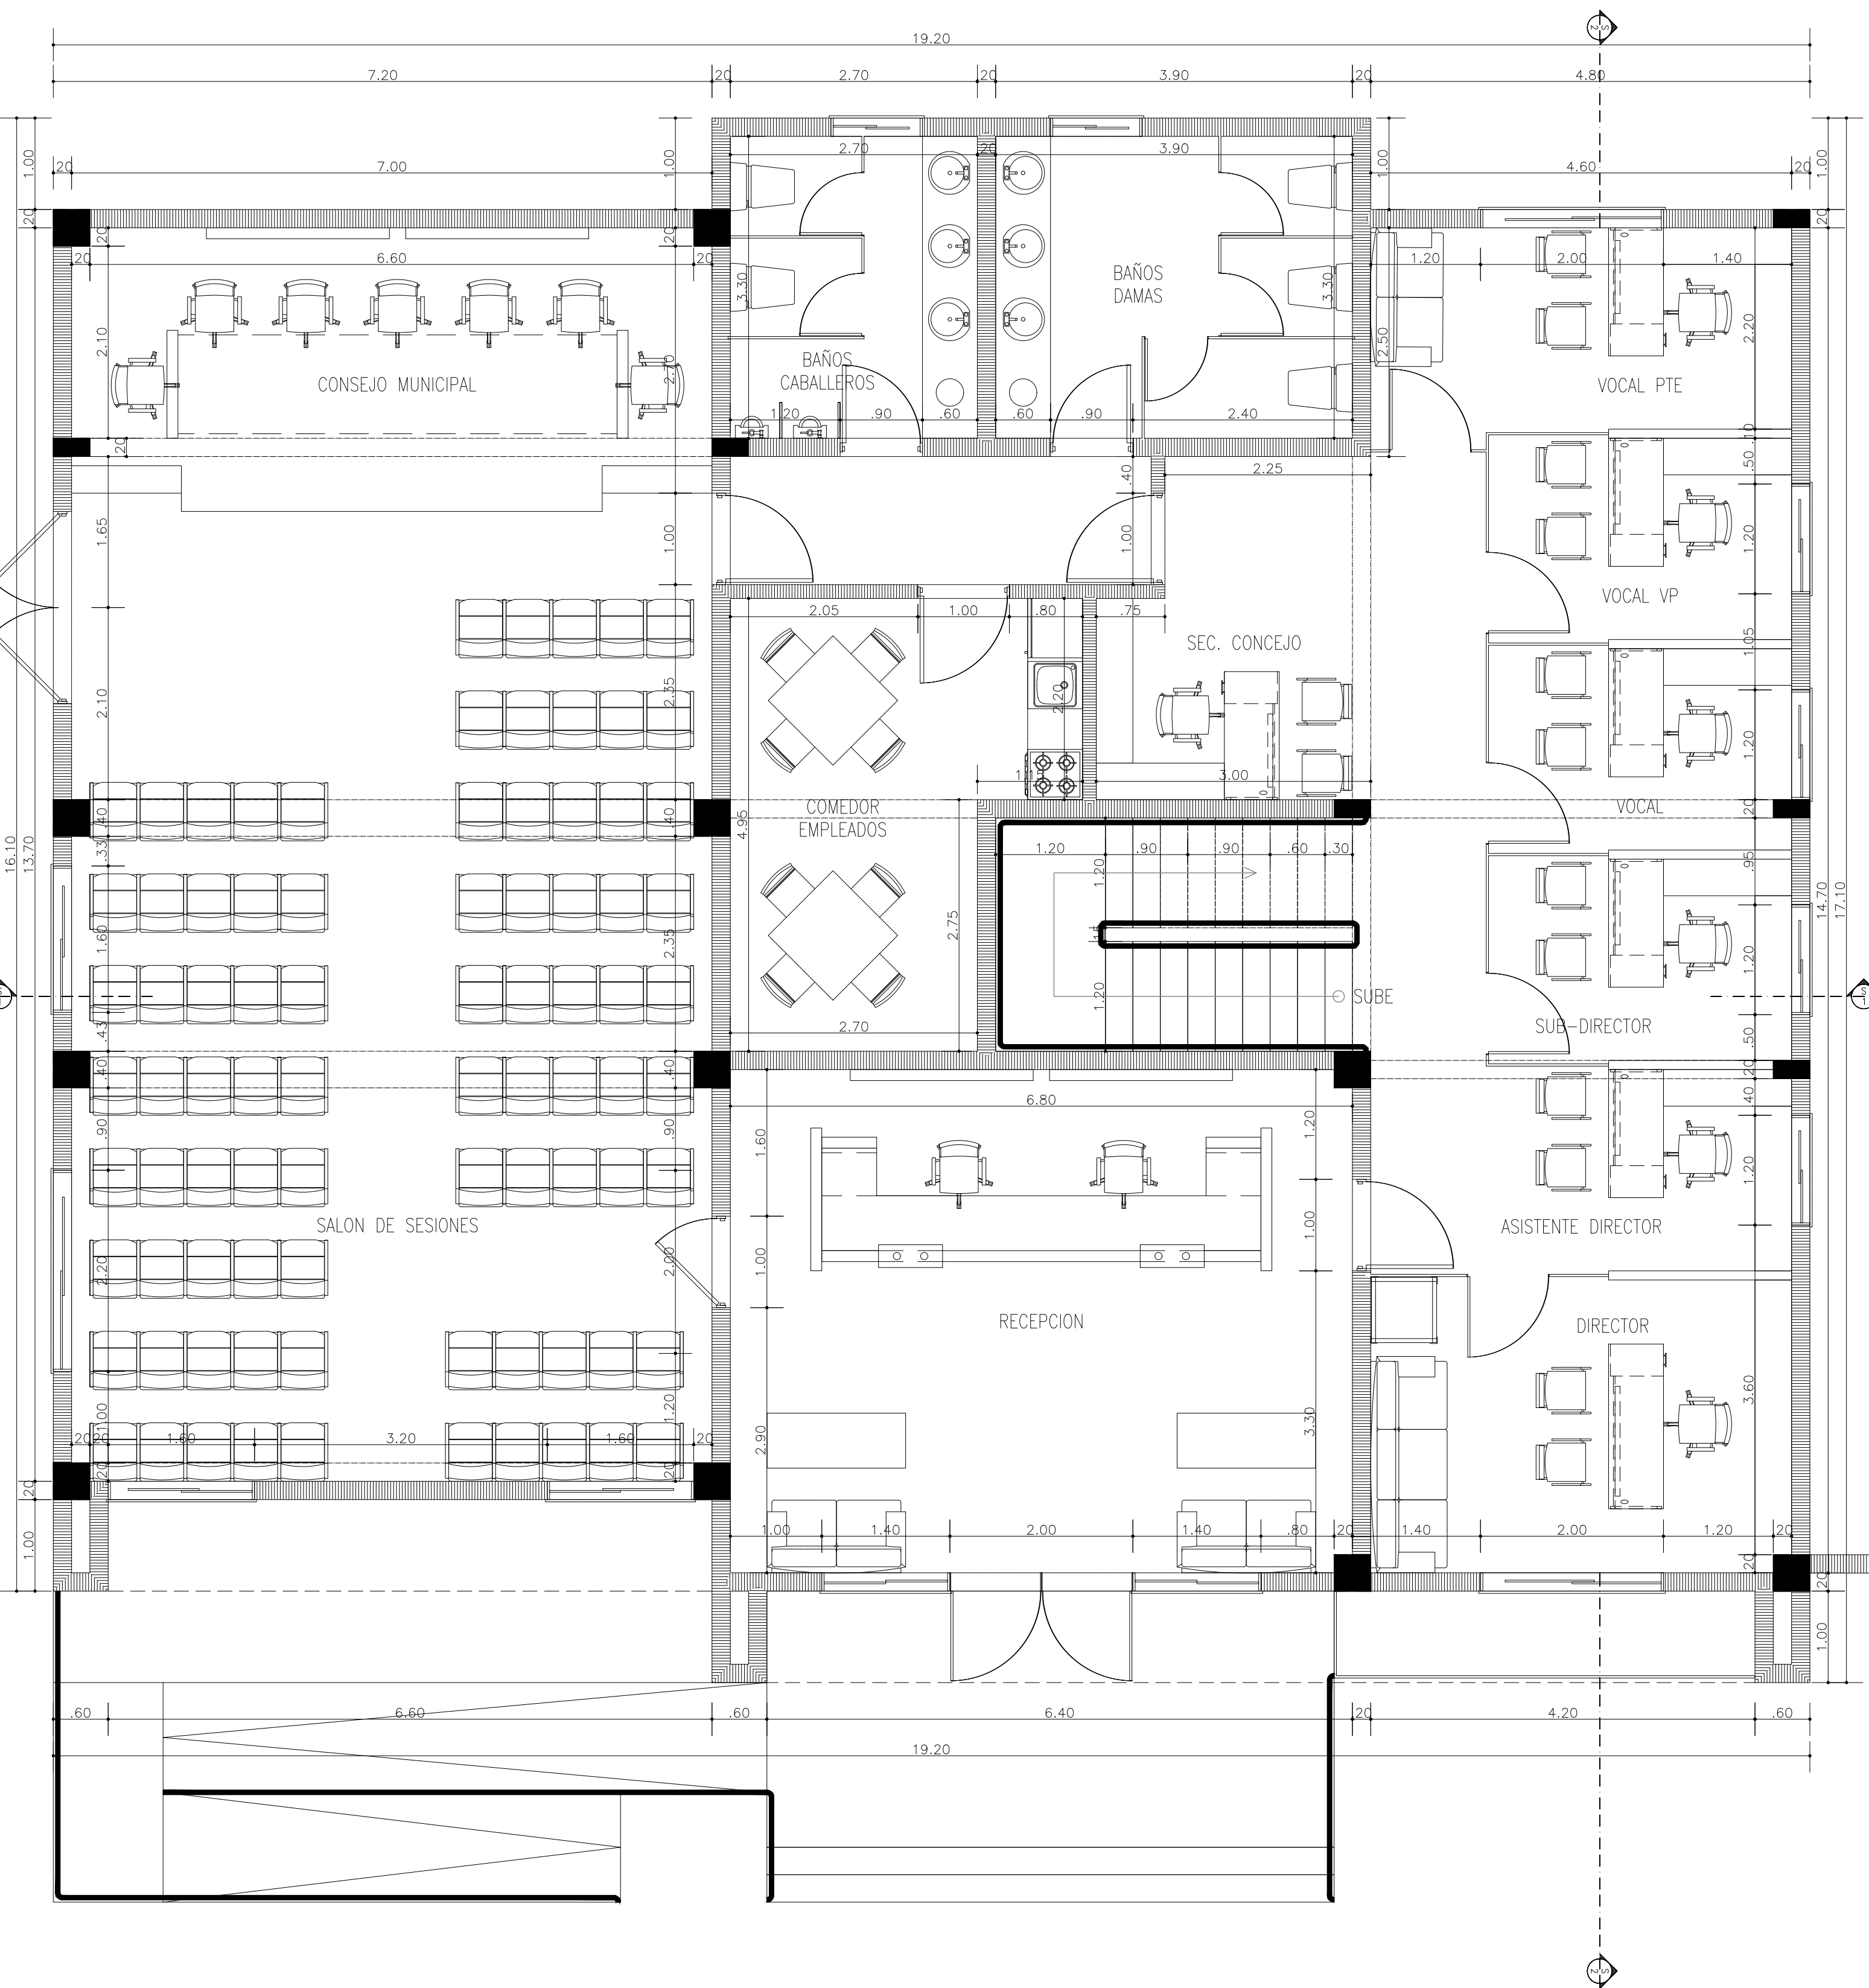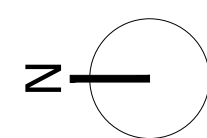

Planta Dimensionada.-
Esc. 1:50.- Nivel 1.-

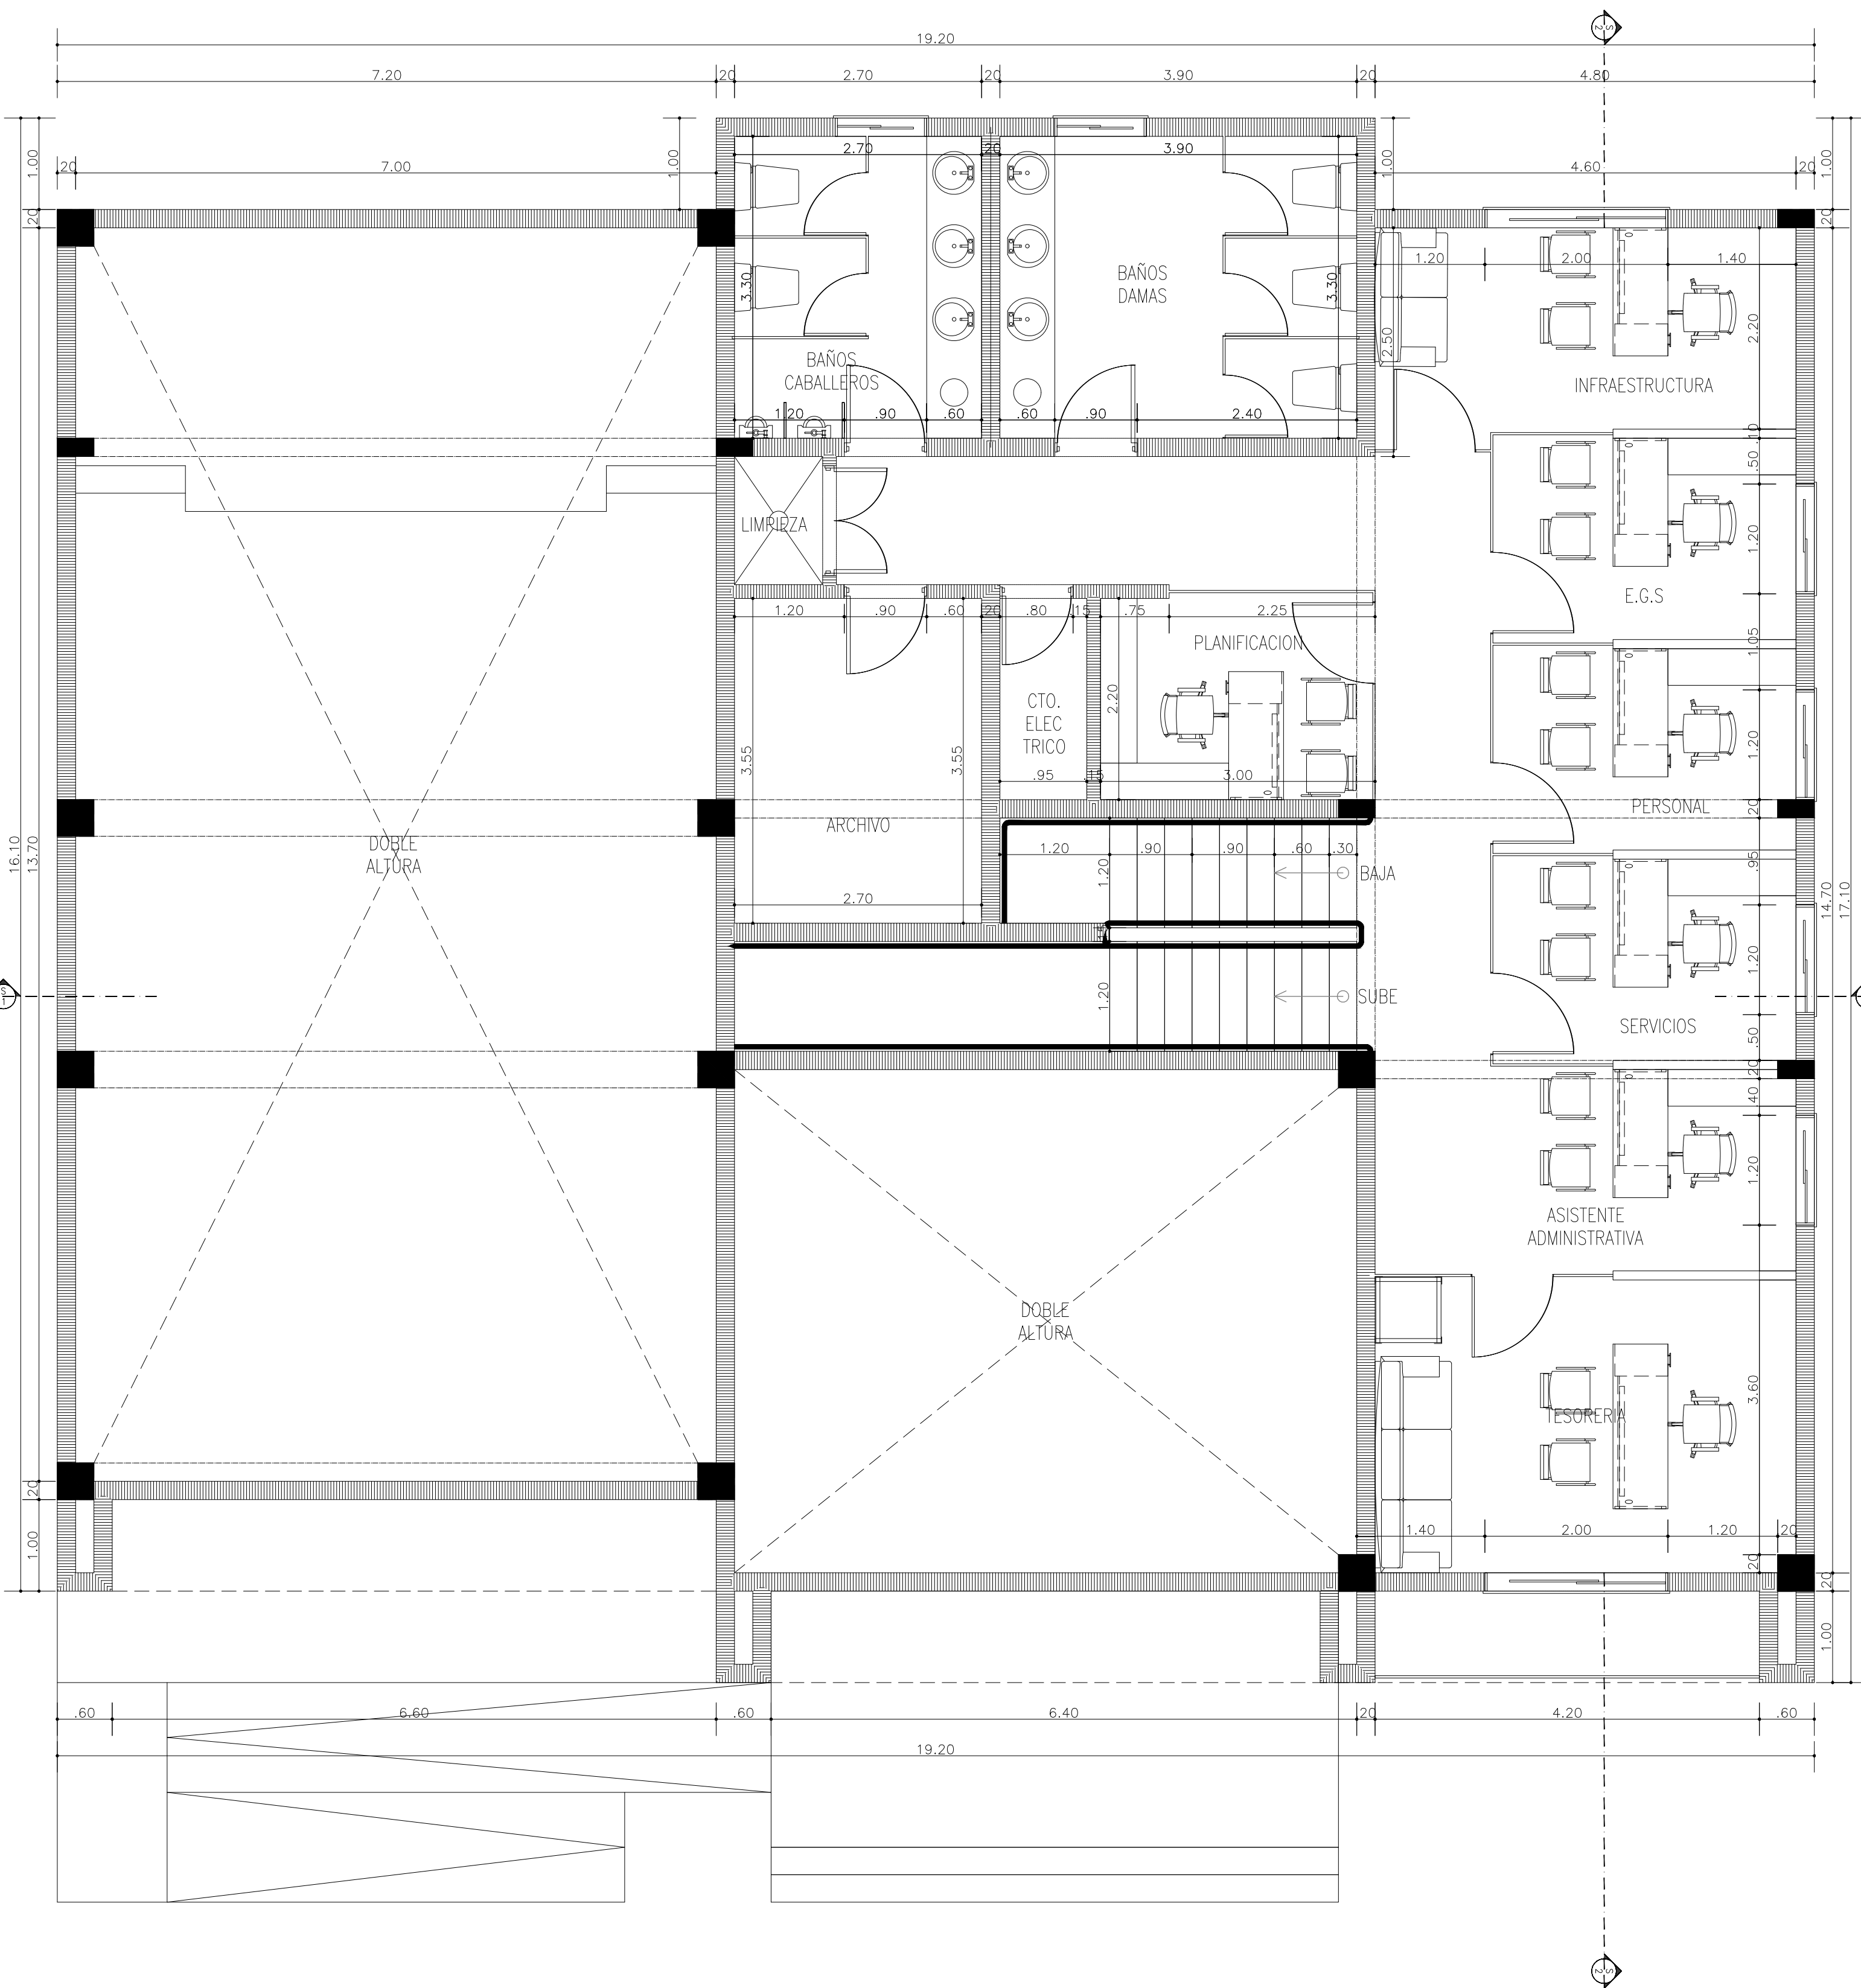

Planta Dimensionada.-
Esc. 1:50.- Nivel 1.-

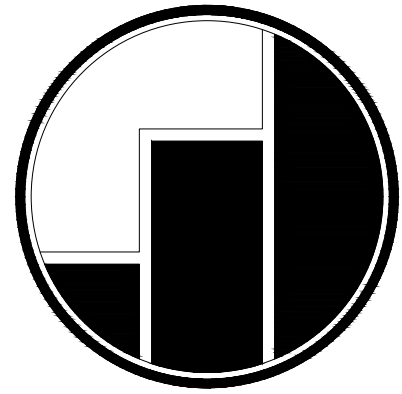

Wascar Pujols
ARQUITECTO

AV. WINSTON CHURCHILL
Esq. DAVID BEN GURION,
PIANTINI, STO. DGO
PLAZA SOLANGEL
SUITE 3D

TELÉFONO:
809-910-6999
CORREO ELECTRONICO:
WASKARPUJOLS@GMAIL.COM

PROYECTO
**AYUNTAMIENTO
EL PINAR**
EL PINAR, SAN JOSE DE OCOA,
REPUBLICA DOMINICANA.

DIRECCION
CALLE EUDORO PUJOLS
NUMERO 00

PROPIETARIO:
JUNTA DISTRITAL EL PINAR

FIRMA

CONSULTORES

DISEÑO ARQUITECTÓNICO CODIA
ARG. WASCAR S. PUJOLS C. 29917

FIRMA
DISEÑO ESTRUCTURAL CODIA
ING. FELIZ RUIZ 00000

FIRMA
DISEÑO ELECTRICO CODIA
ING. FELIZ RUIZ 00000

FIRMA
DISEÑO SANITARIO CODIA
ARG. WASCAR S. PUJOLS C. 29917

FIRMA

COLABORACION:
ARG. WASCAR S. PUJOLS C

FIRMA

CONTENIDO:

ELEVACIONES


ESCALA: INDICADA






NOTAS DE REVISIONES:

A04 | A05
NO PAGINA ACTUAL NO PAGINA TOTAL

FECHA: OCTUBRE 2022

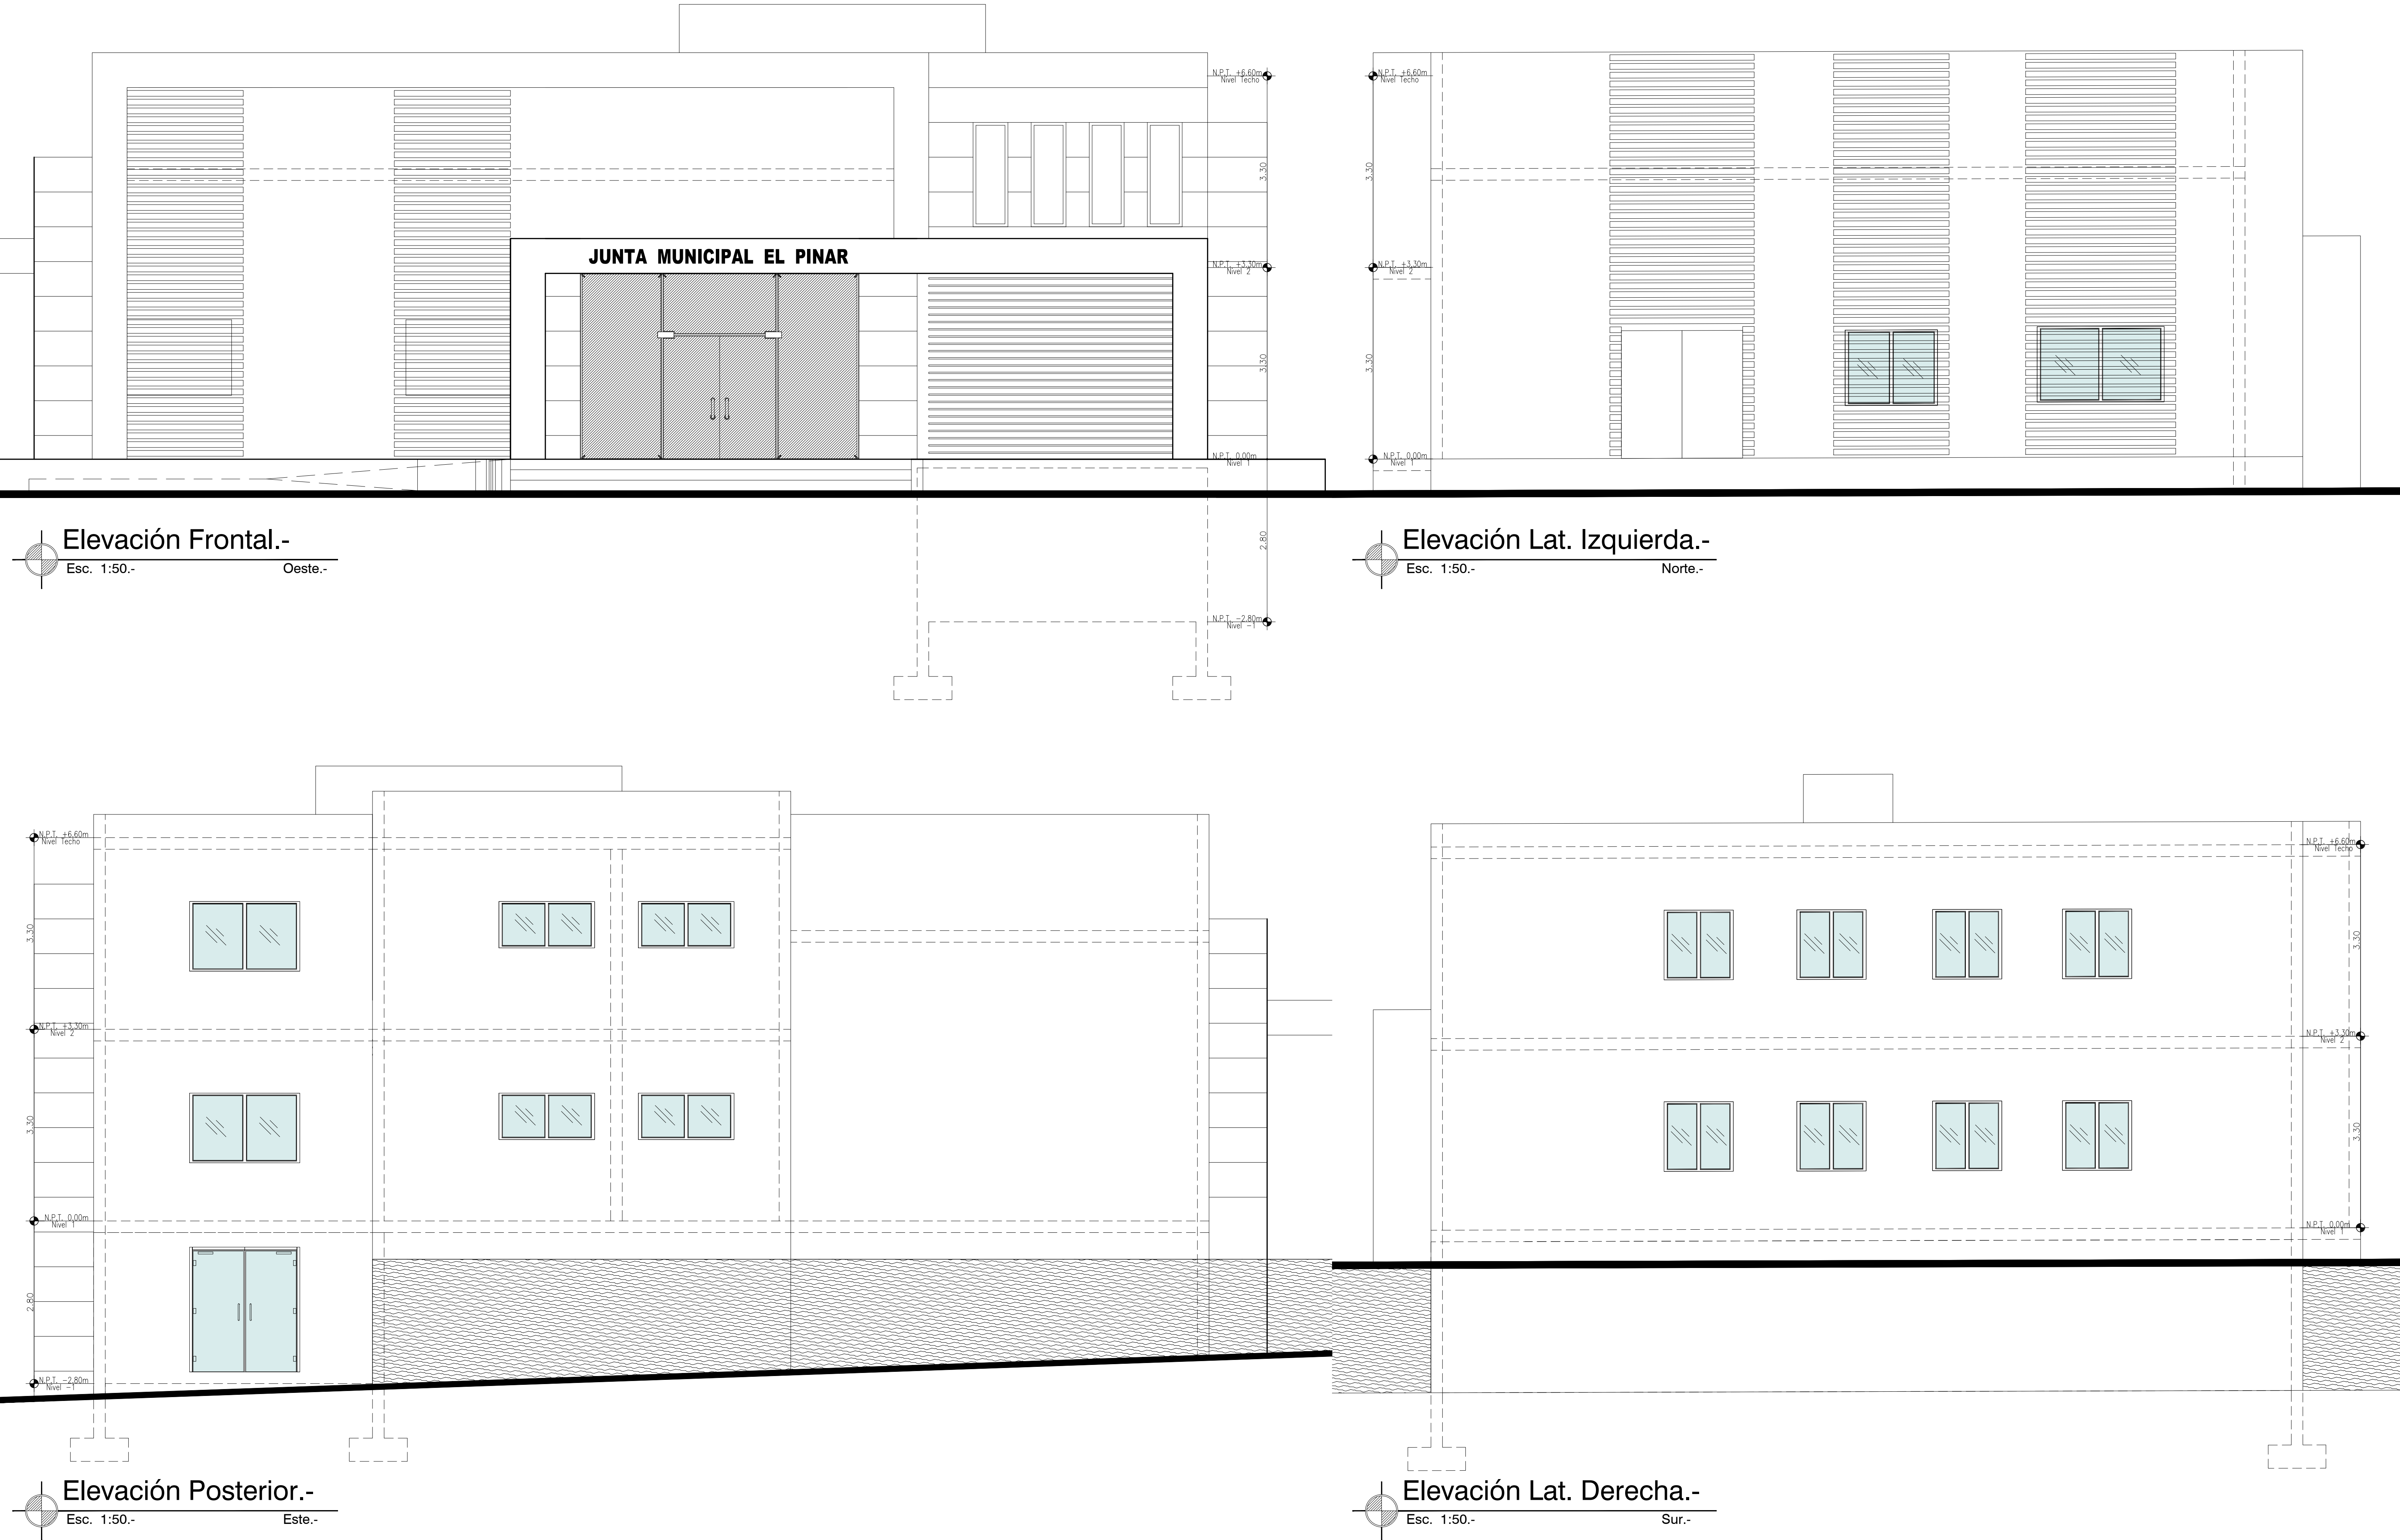

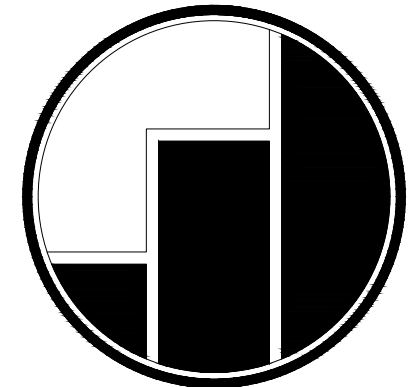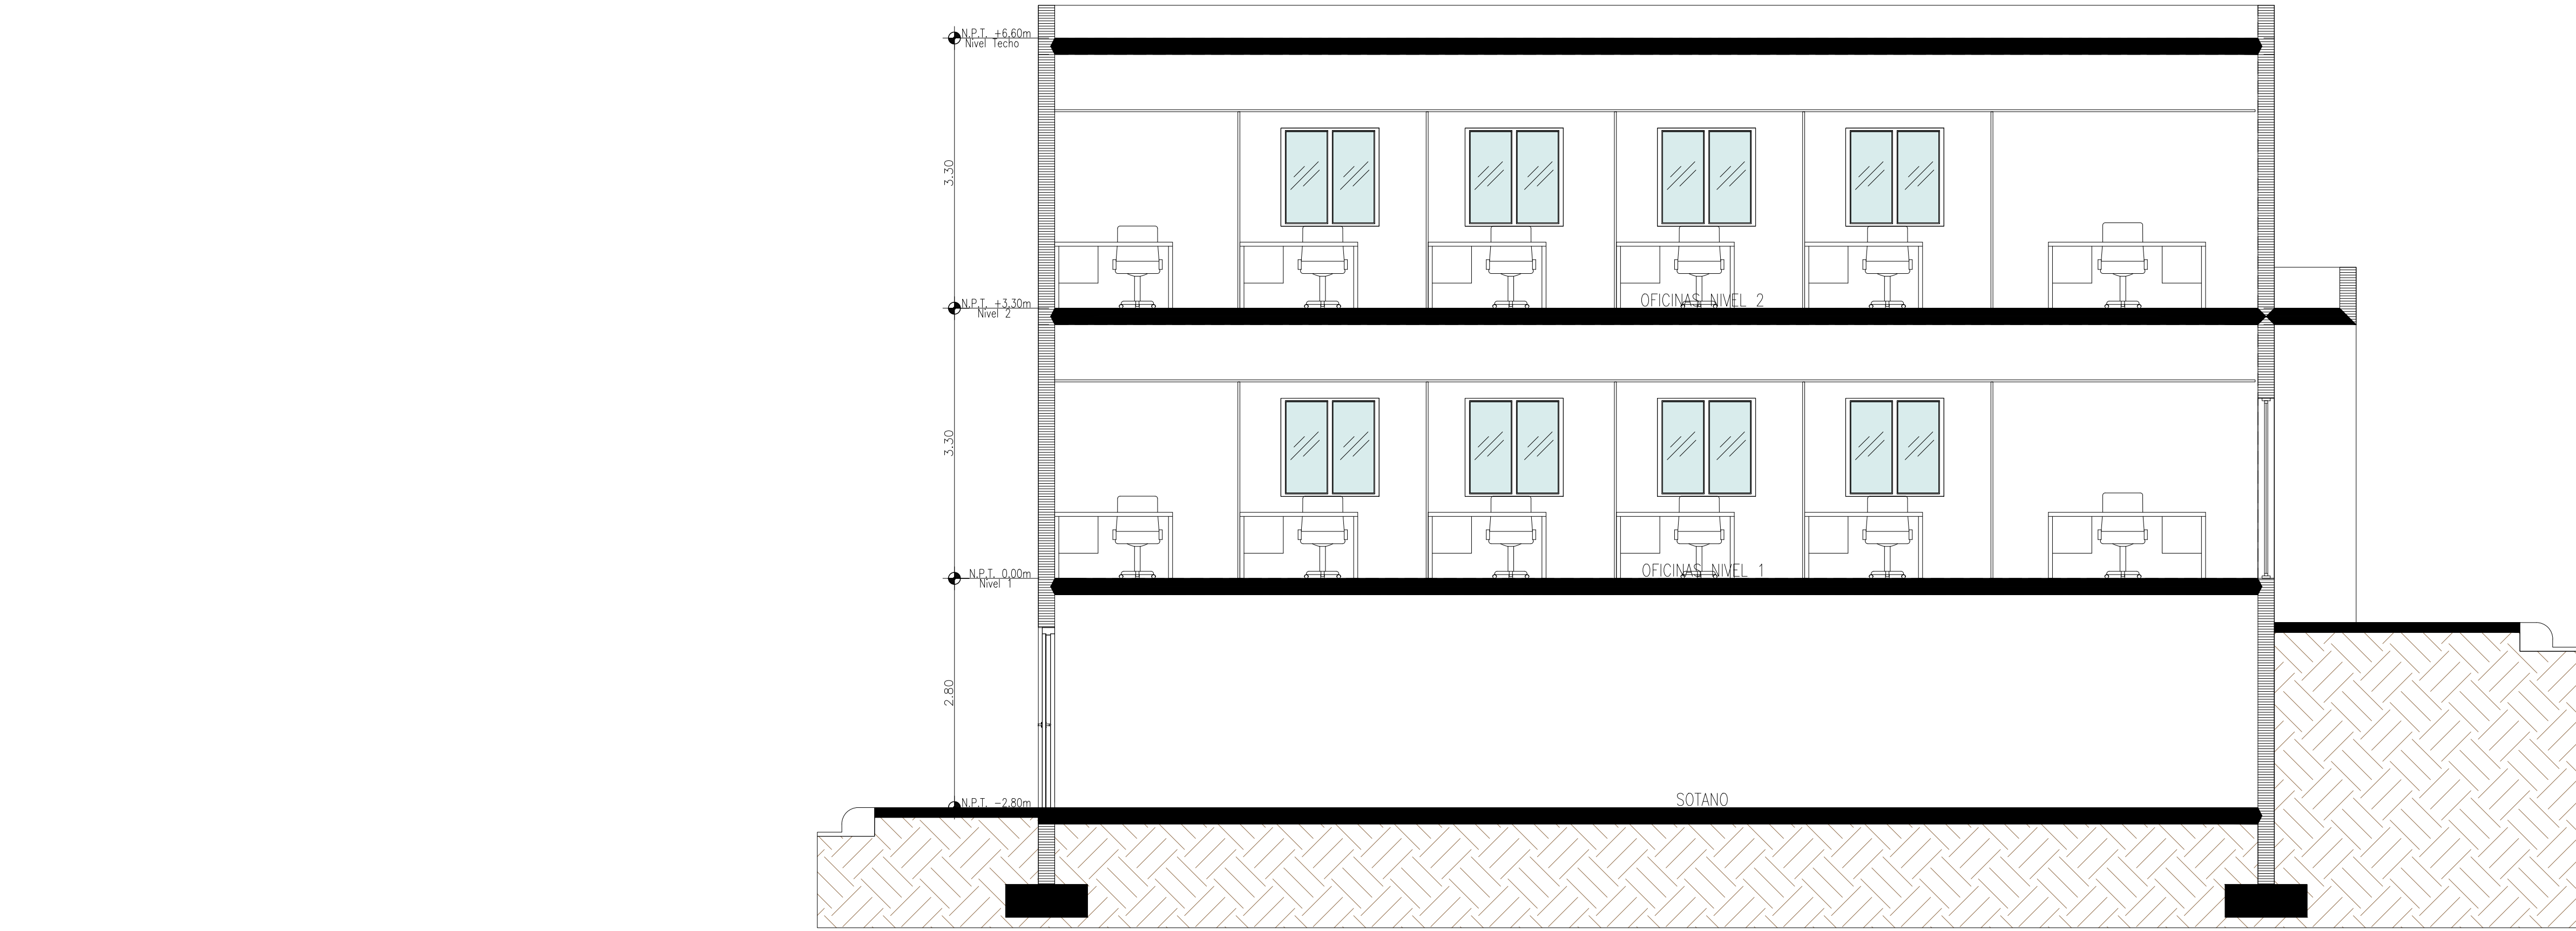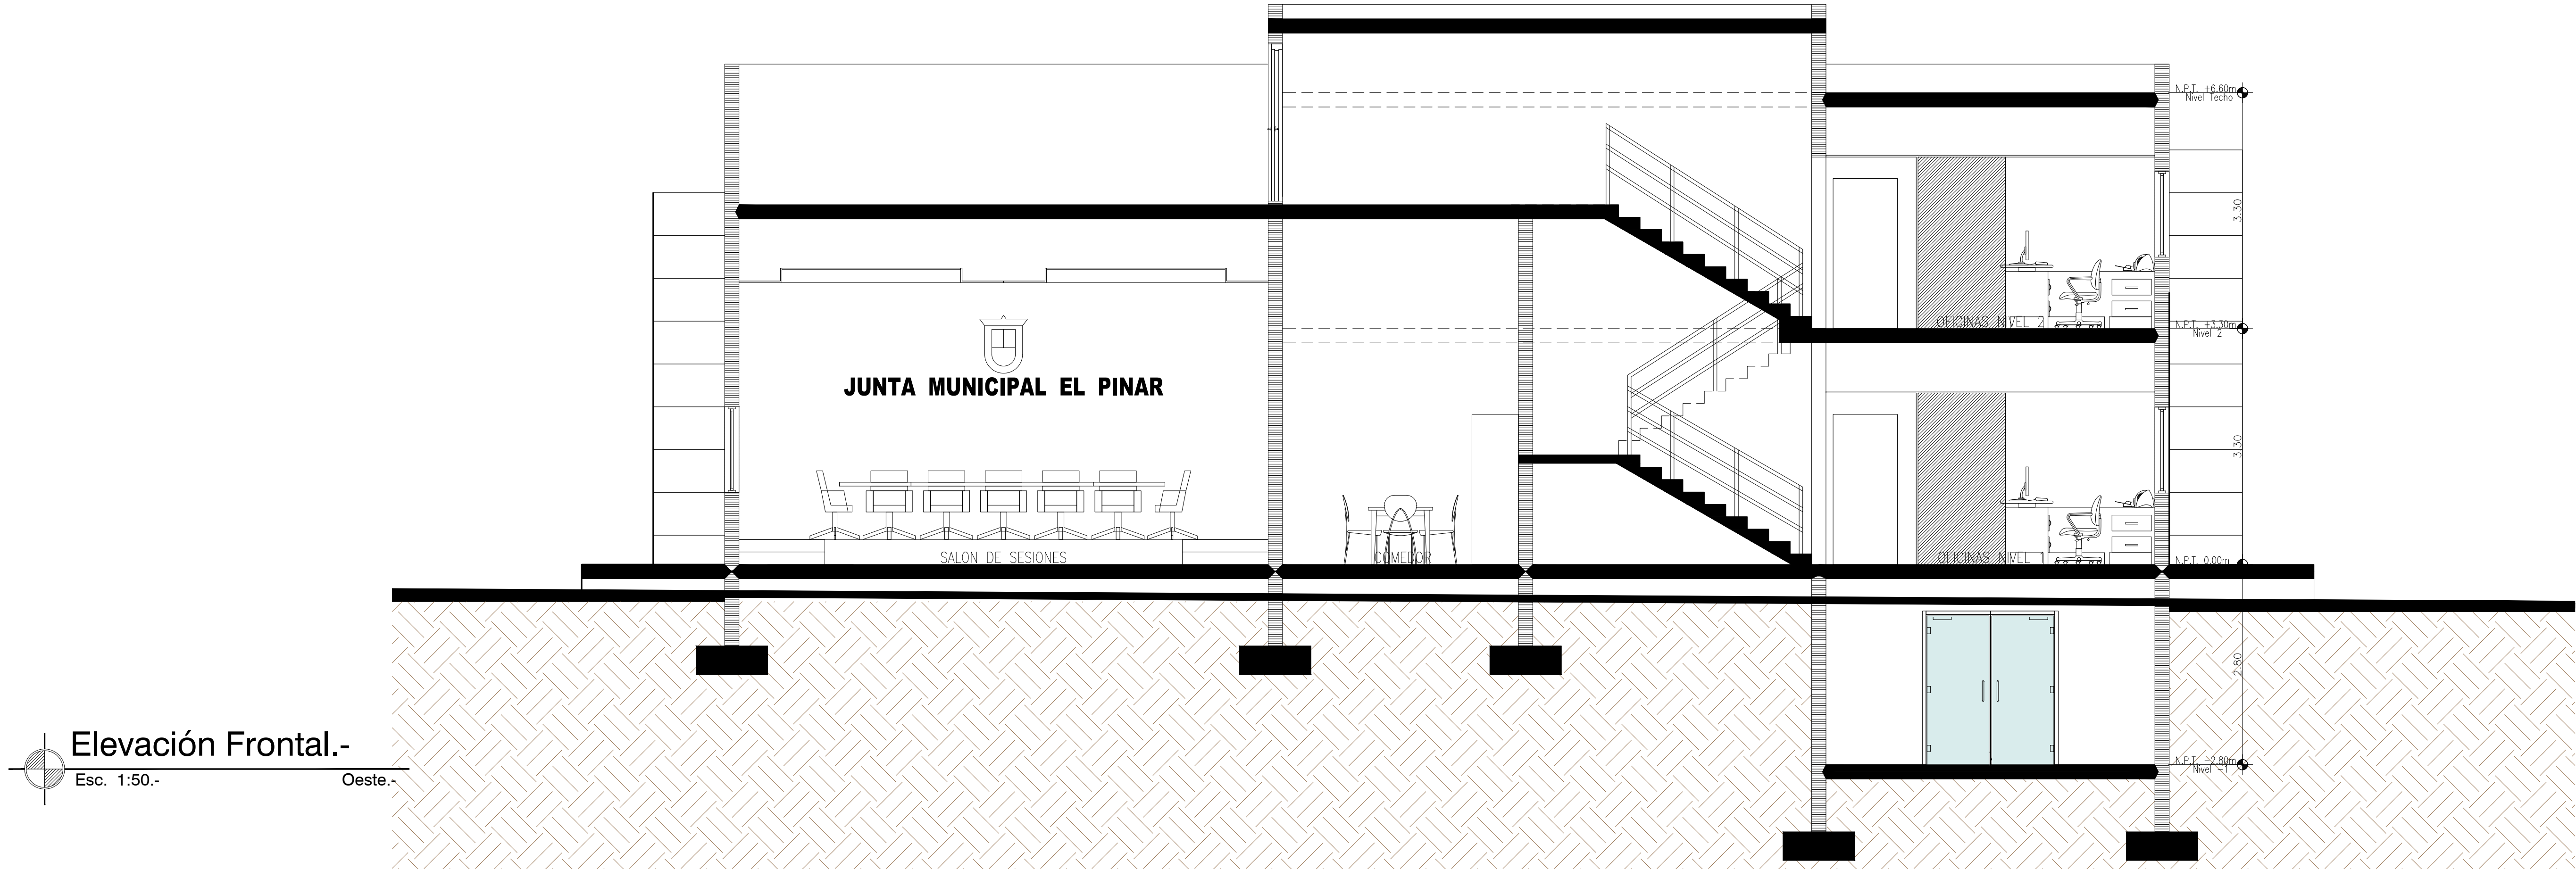

Wascar Pujols
ARQUITECTO

AV. WINSTON CHURCHILL
Esq. DAVID BEN GURION,
PIANTINI, STO. DGO
PLAZA SOLANGEL
SUITE 3D

TELÉFONO:
809-910-6999
CORREO ELECTRONICO:
WASKARPUJOLS@GMAIL.COM

PROYECTO
**AYUNTAMIENTO
EL PINAR**
EL PINAR, SAN JOSE DE OCOA,
REPUBLICA DOMINICANA.

DIRECCION
CALLE EUDORO PUJOLS
NUMERO 00

PROPIETARIO:
JUNTA DISTRITAL EL PINAR

FIRMA

CONSULTORES

DISEÑO ARQUITECTÓNICO CODIA
ARG. WASCAR S. PUJOLS C. 29917

FIRMA

DISEÑO ESTRUCTURAL CODIA
ING. 00000

FIRMA

DISEÑO ELECTRICO CODIA
ING. FELIZ RUIZ 00000

FIRMA

DISEÑO SANITARIO CODIA
ARG. WASCAR S. PUJOLS C. 29917

FIRMA

COLABORACION:
ARG. WASCAR S. PUJOLS C

FIRMA

CONTENIDO:

SECCIONES

ESCALA: INDICADA



NOTAS DE REVISIONES:

A05 | **A05**
NO. PAGINA ACTUAL NO. PAGINA TOTAL

FECHA: OCTUBRE 2022